


長島中学校 集成図 (2000 分の 1)

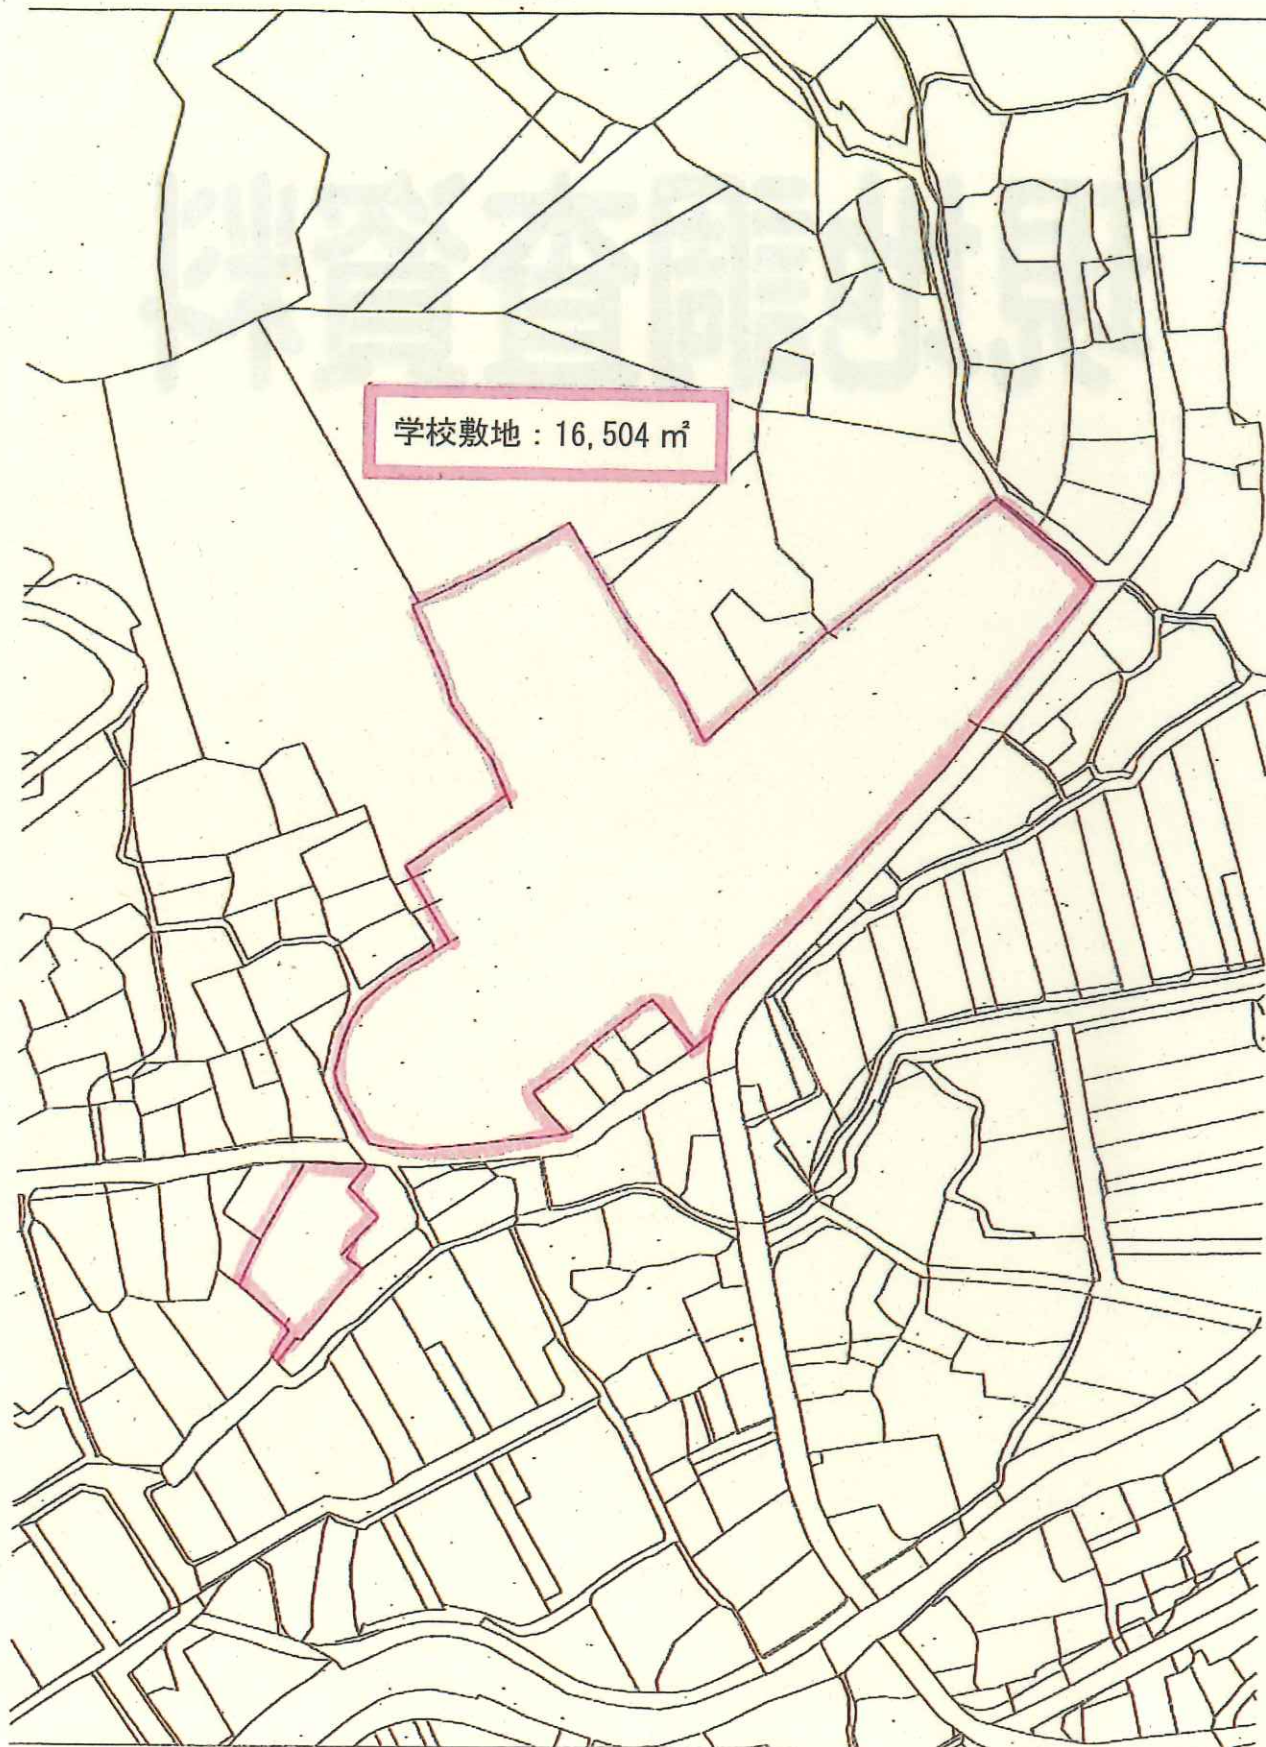







(令和4年度)

施設の配置図

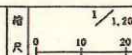


学校名 長島中学校

〒	〒	〒	〒	〒	〒	〒	〒	〒	〒
4	6	4	1	0	4	4	1	1	7
1	5	1	7	1	5				
校	区	市	町	村	番	号	号	号	号
4641044	411715								602

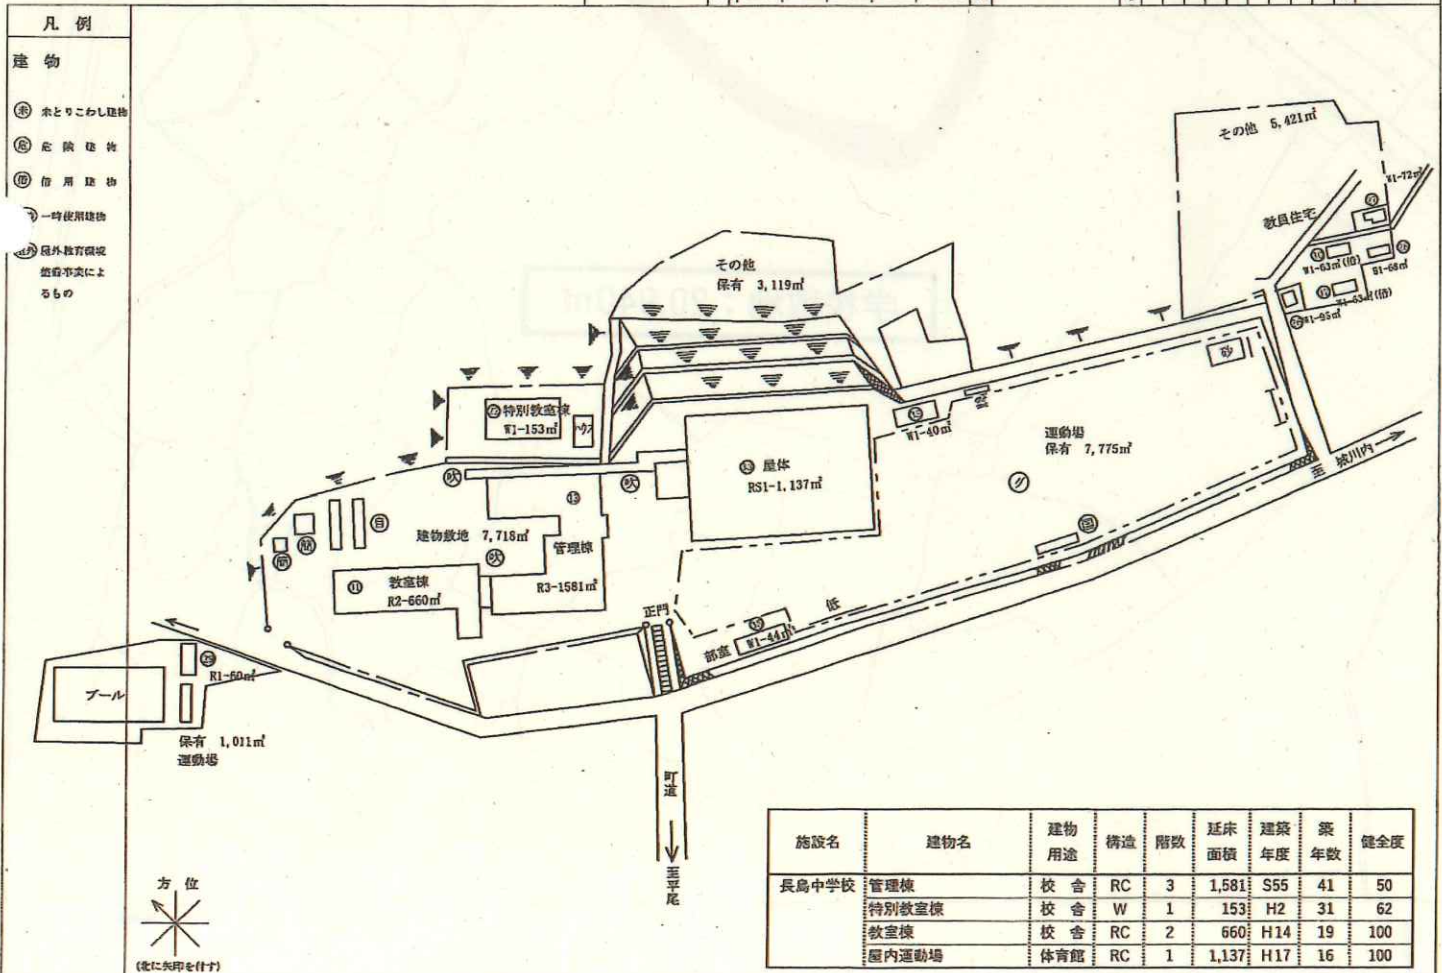



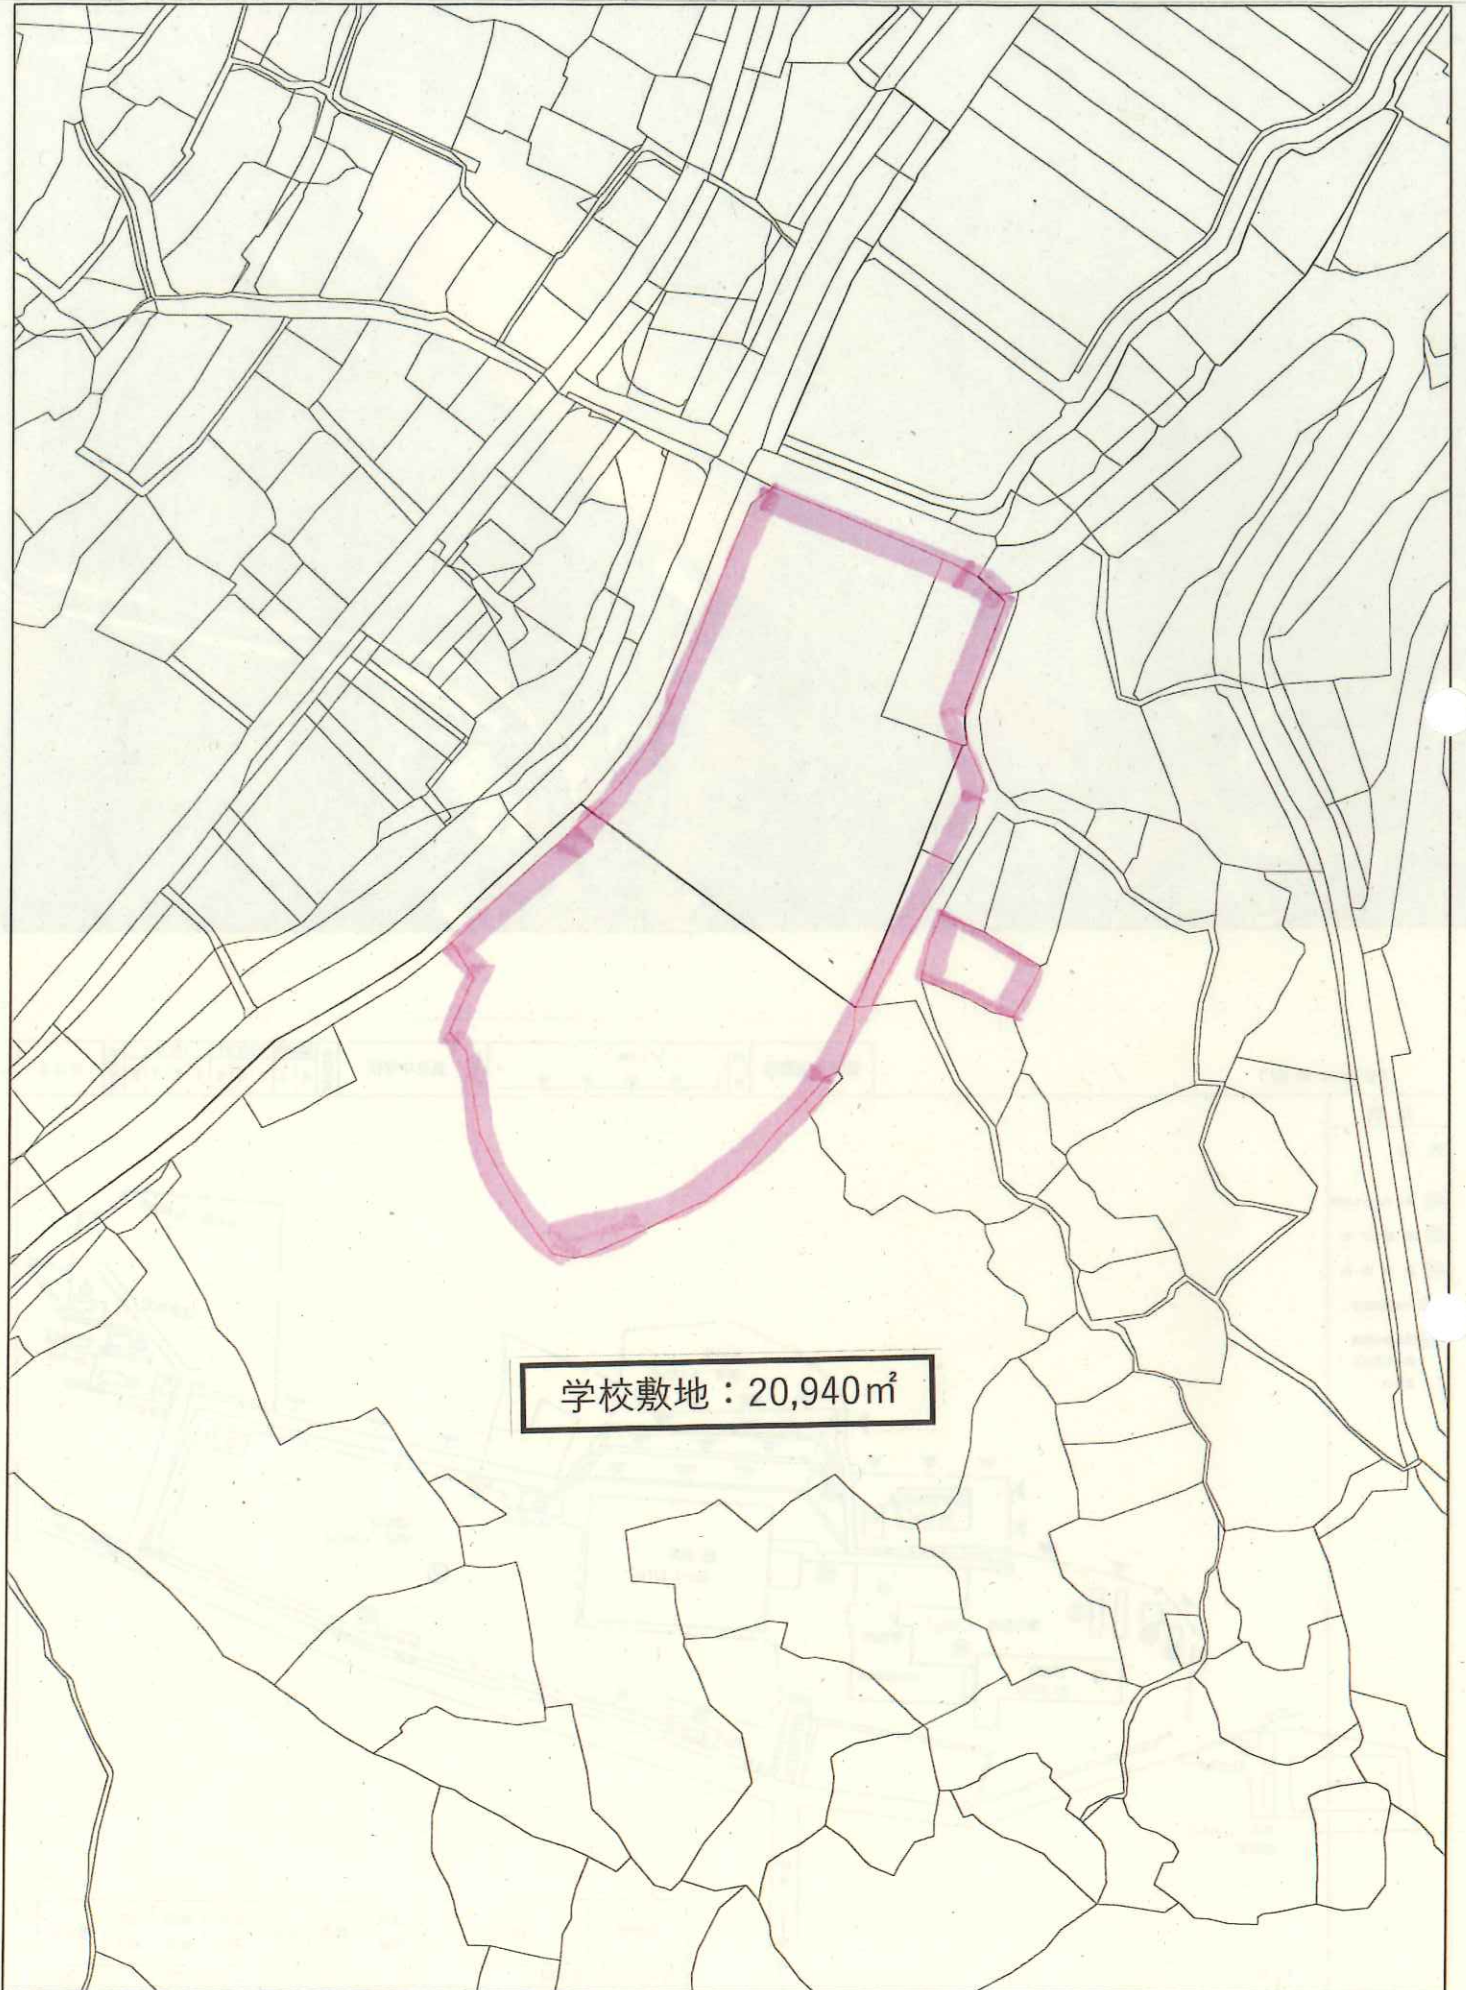


学校敷地 : 20,940㎡





(令和4年度)

施設の配置図

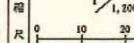

学校名

川床中学校

都道府県

4 | 6 | 4 | 0 | 1 | 4


(市町村)

4 | 1 | 1 | 7 | 1 | 3

(学校)

管理番号


593

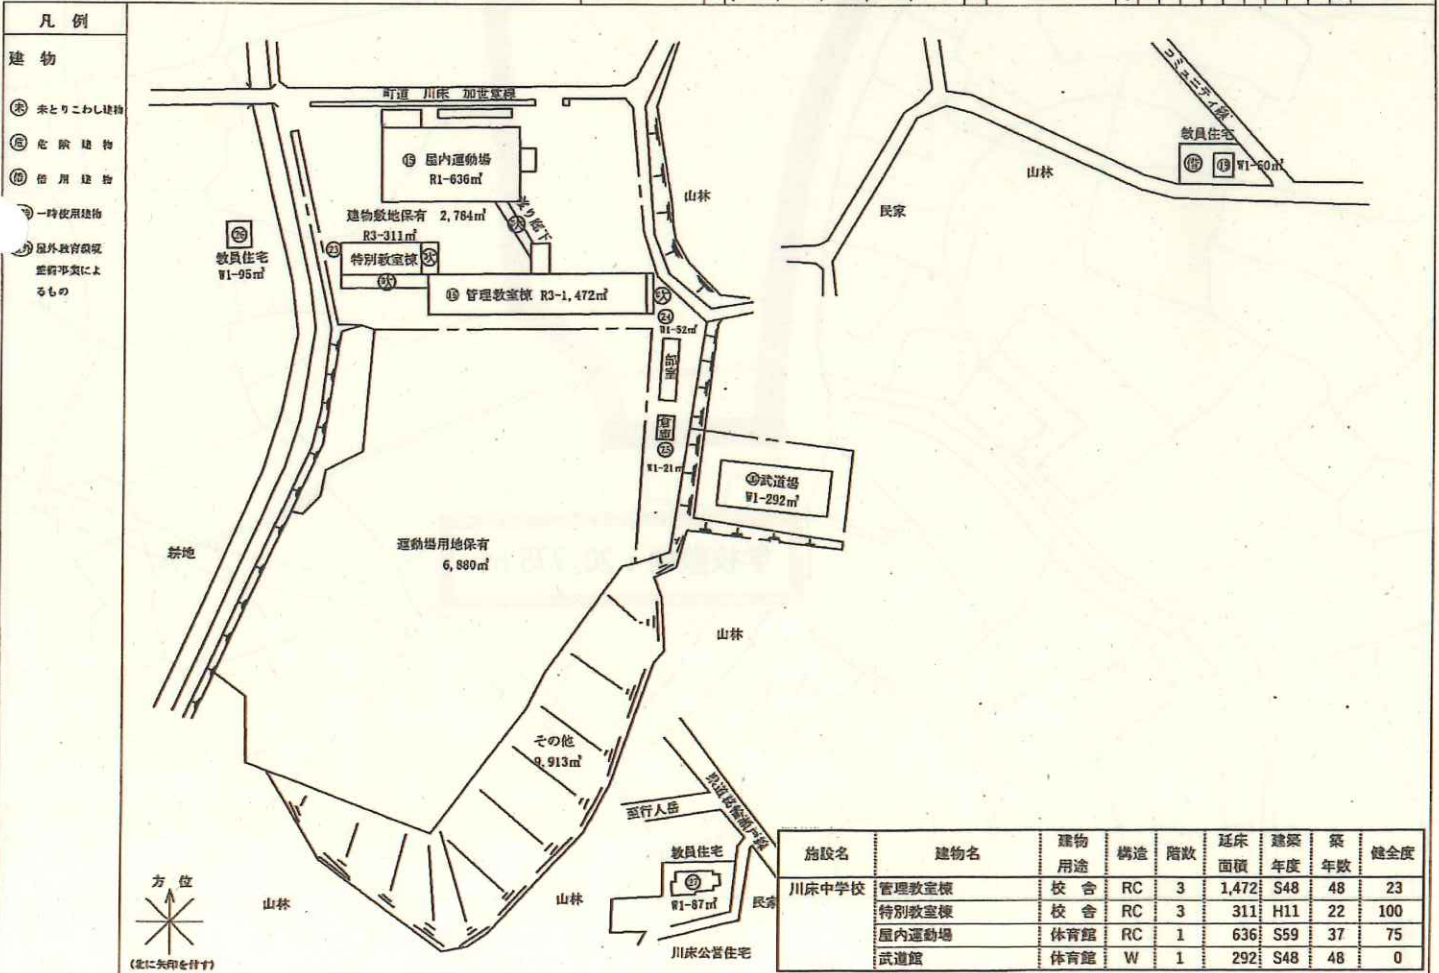

- 凡例
- ⊕ 未とりこわし建物
  - ⊙ 危険建物
  - ⓪ 借居建物
  - Ⓜ 一時使用建物
  - Ⓜ 屋外教育環境整備事業によるもの

施設名	建物名	建物用途	構造	階数	延床面積	建築年度	築年数	健全度
川床中学校	管理教室棟	校舎	RC	3	1,472	S48	48	23
	特別教室棟	校舎	RC	3	311	H11	22	100
	屋内運動場	体育館	RC	1	636	S59	37	75
	武道場	体育館	W	1	292	S48	48	0



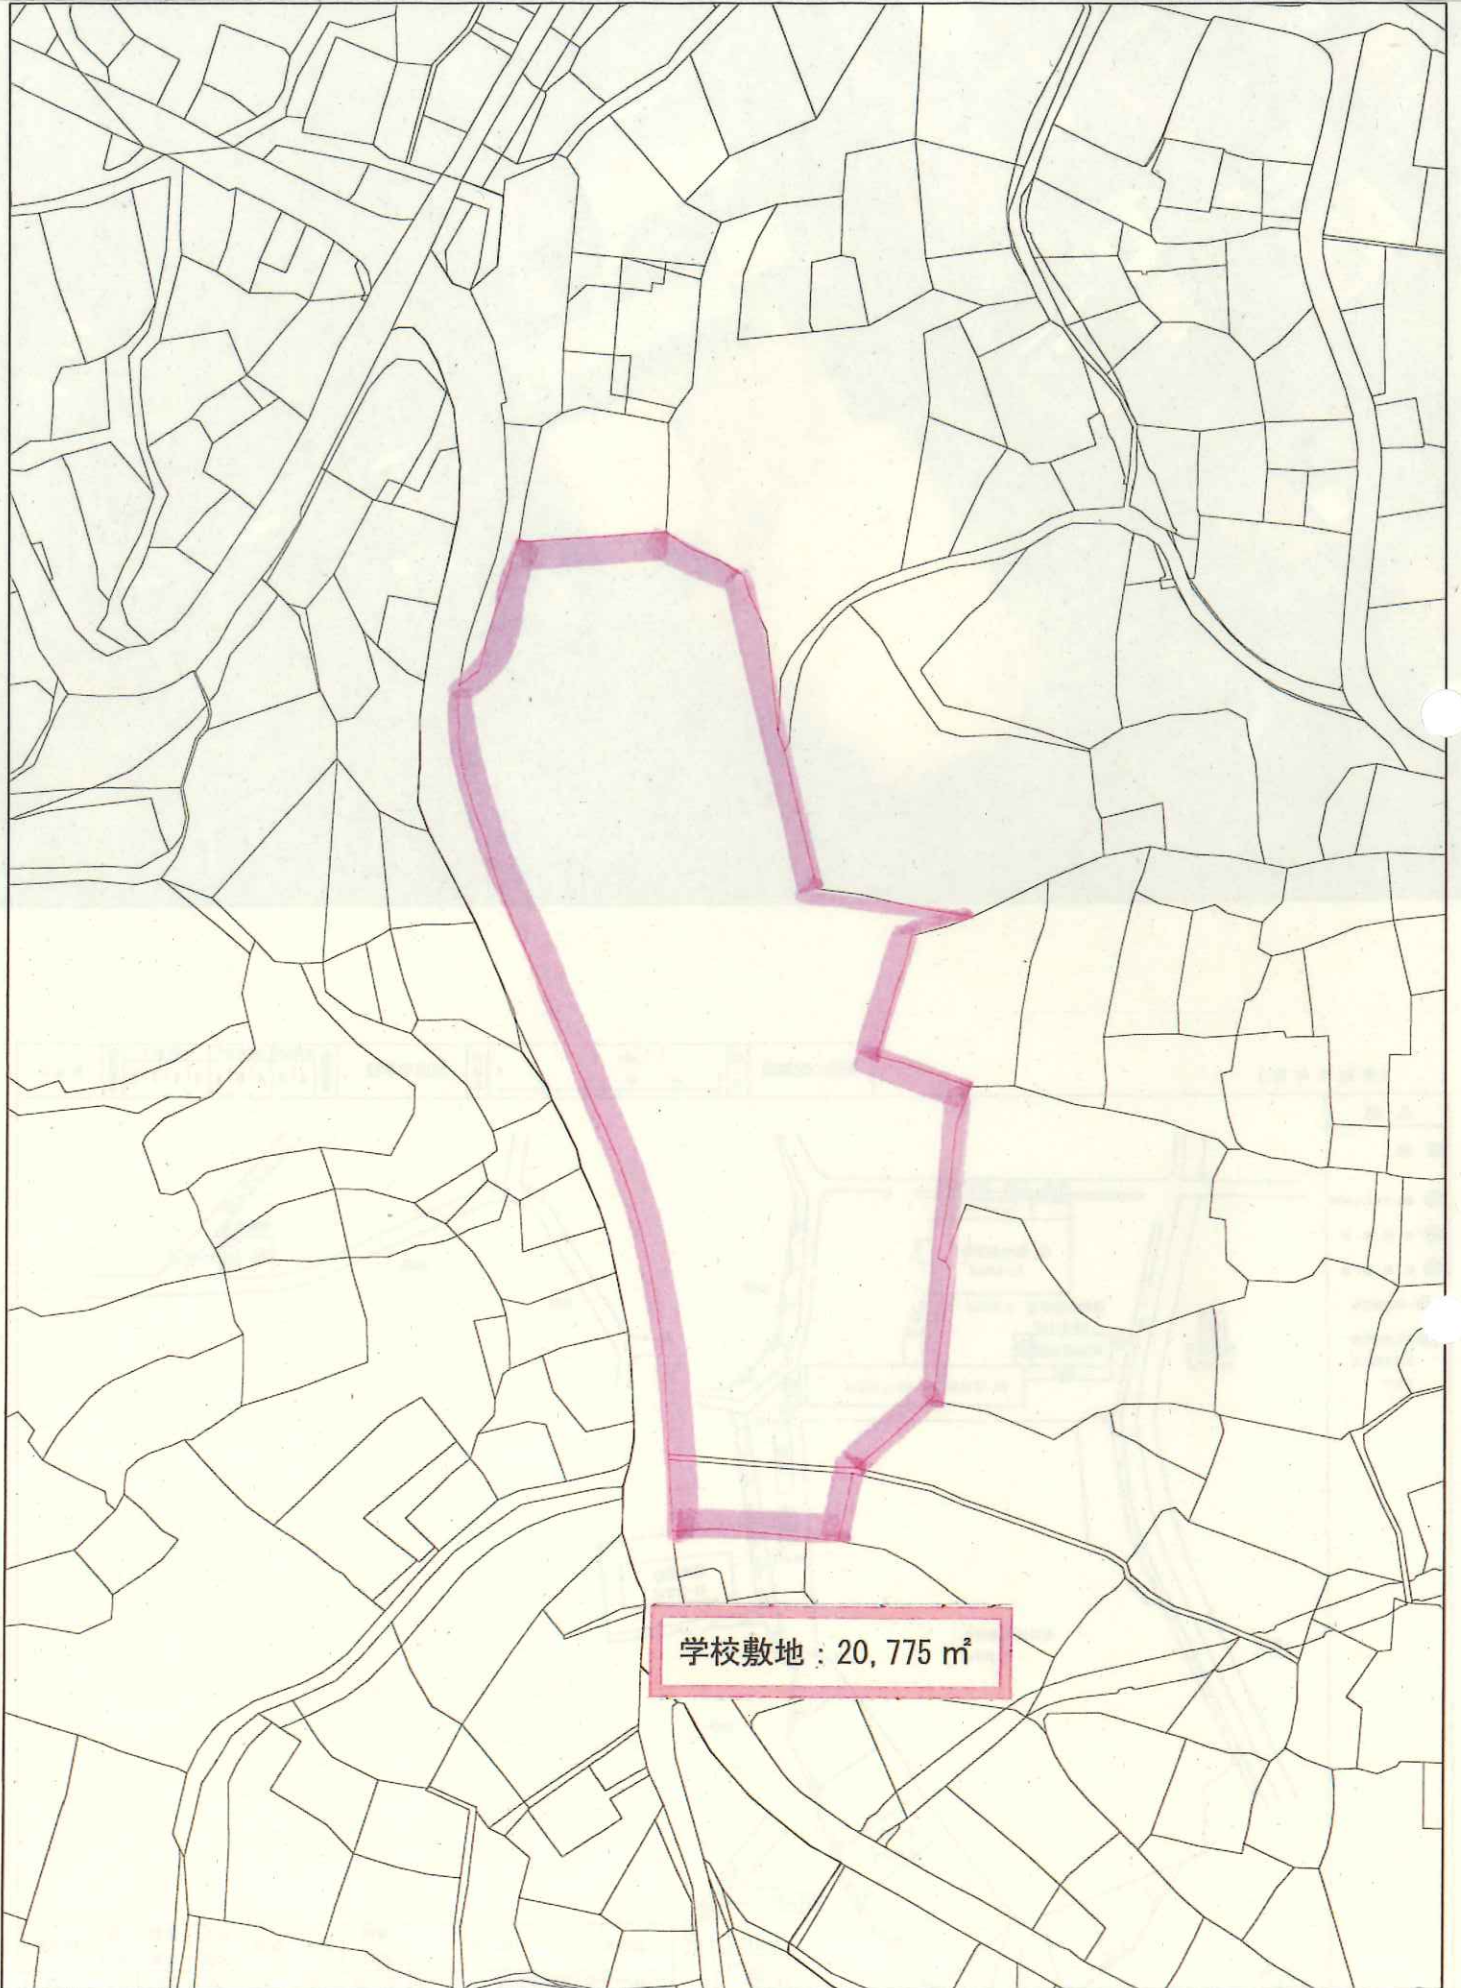


学校敷地 : 20,775 m<sup>2</sup>






(令和4年度)

施設の配置図	縮尺	1/1,200	学校名	鷹巣中学校	新道町(市町村)	416	410	411	72	(学校)	592	管理室
	0	10	20	40								

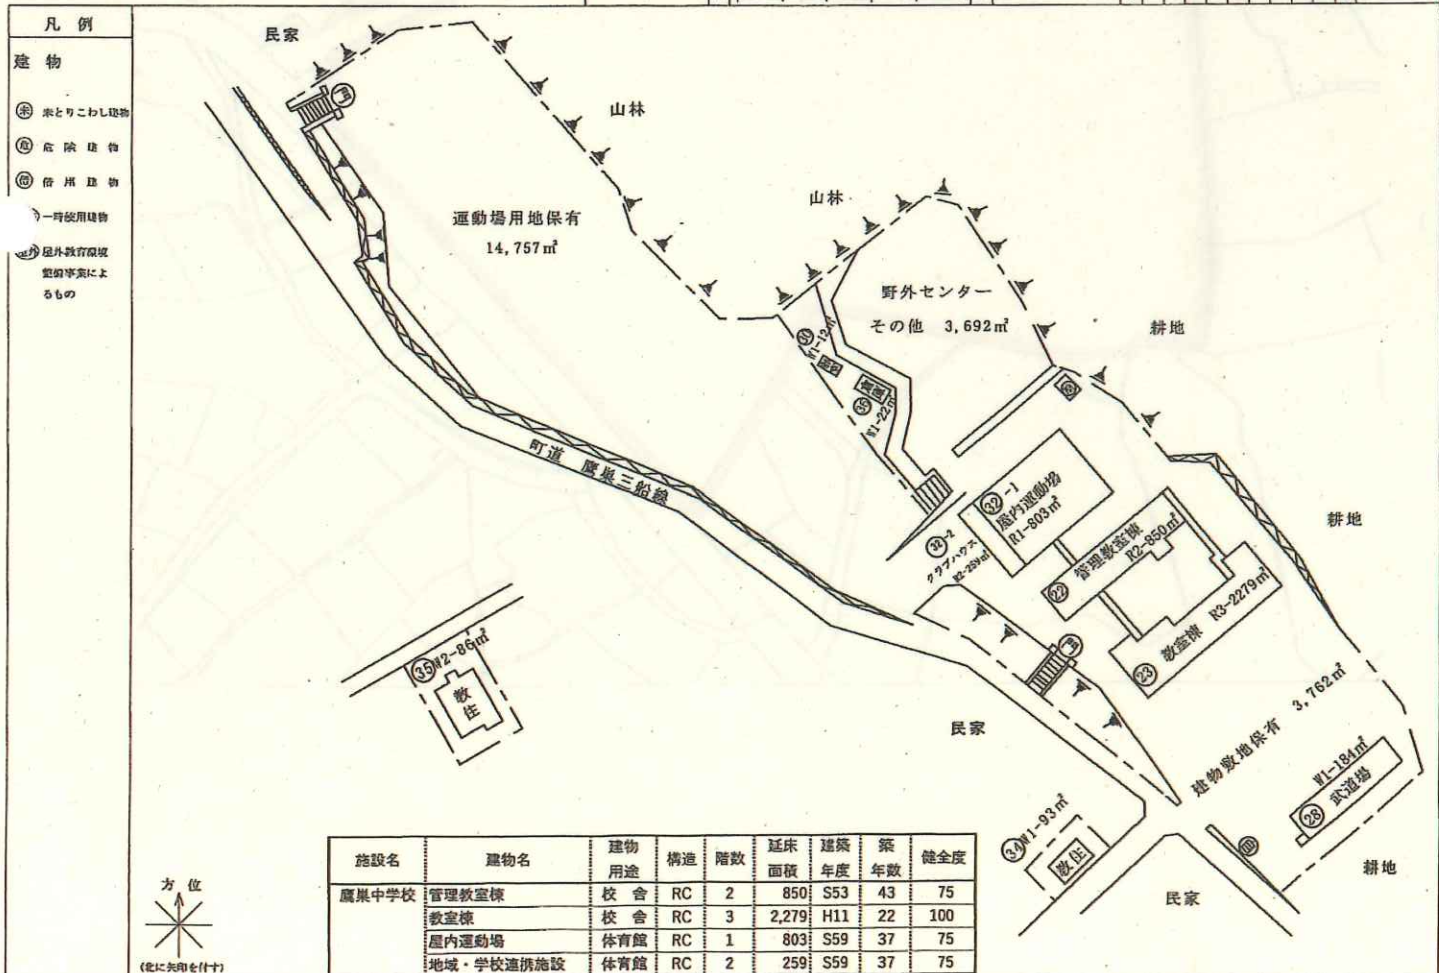




長島高校跡地 集成図 (2000 分の 1)

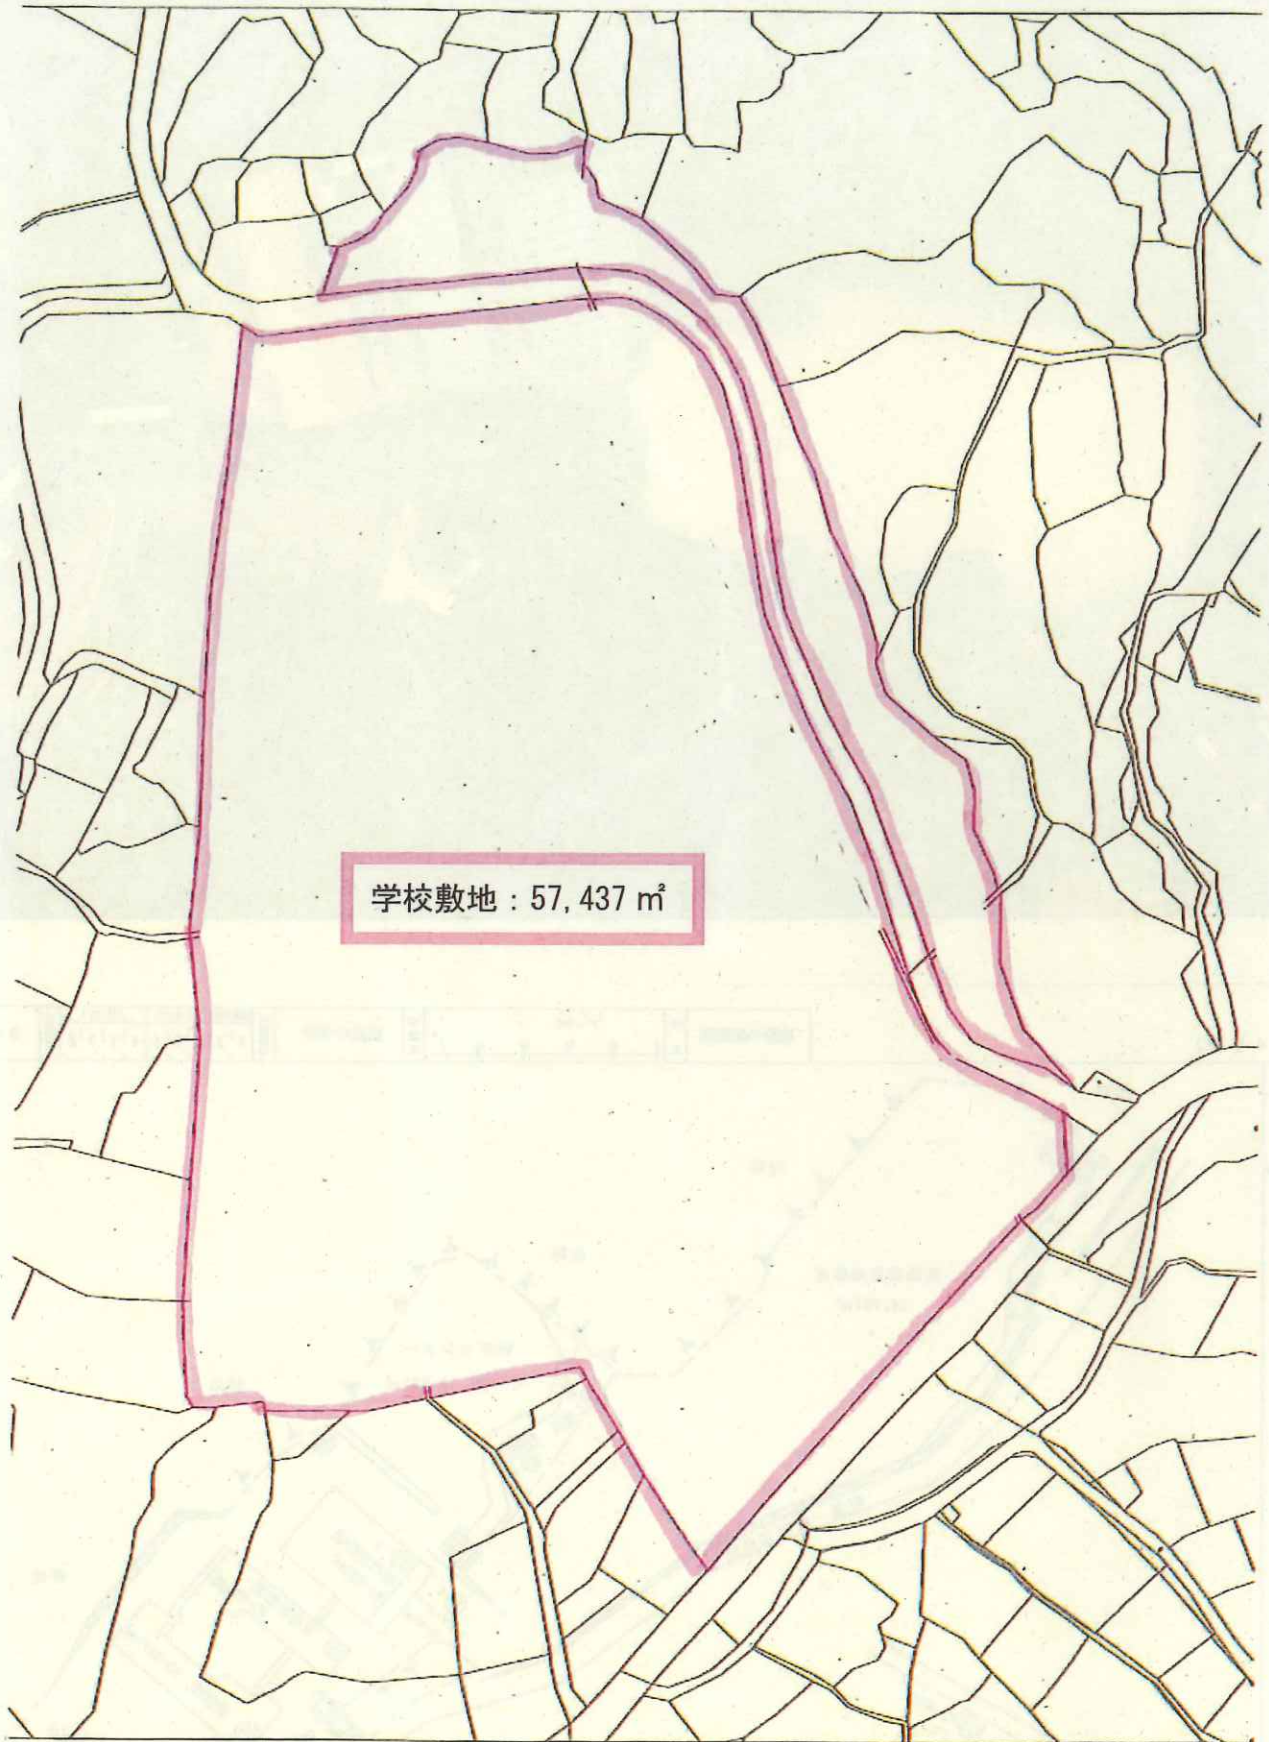



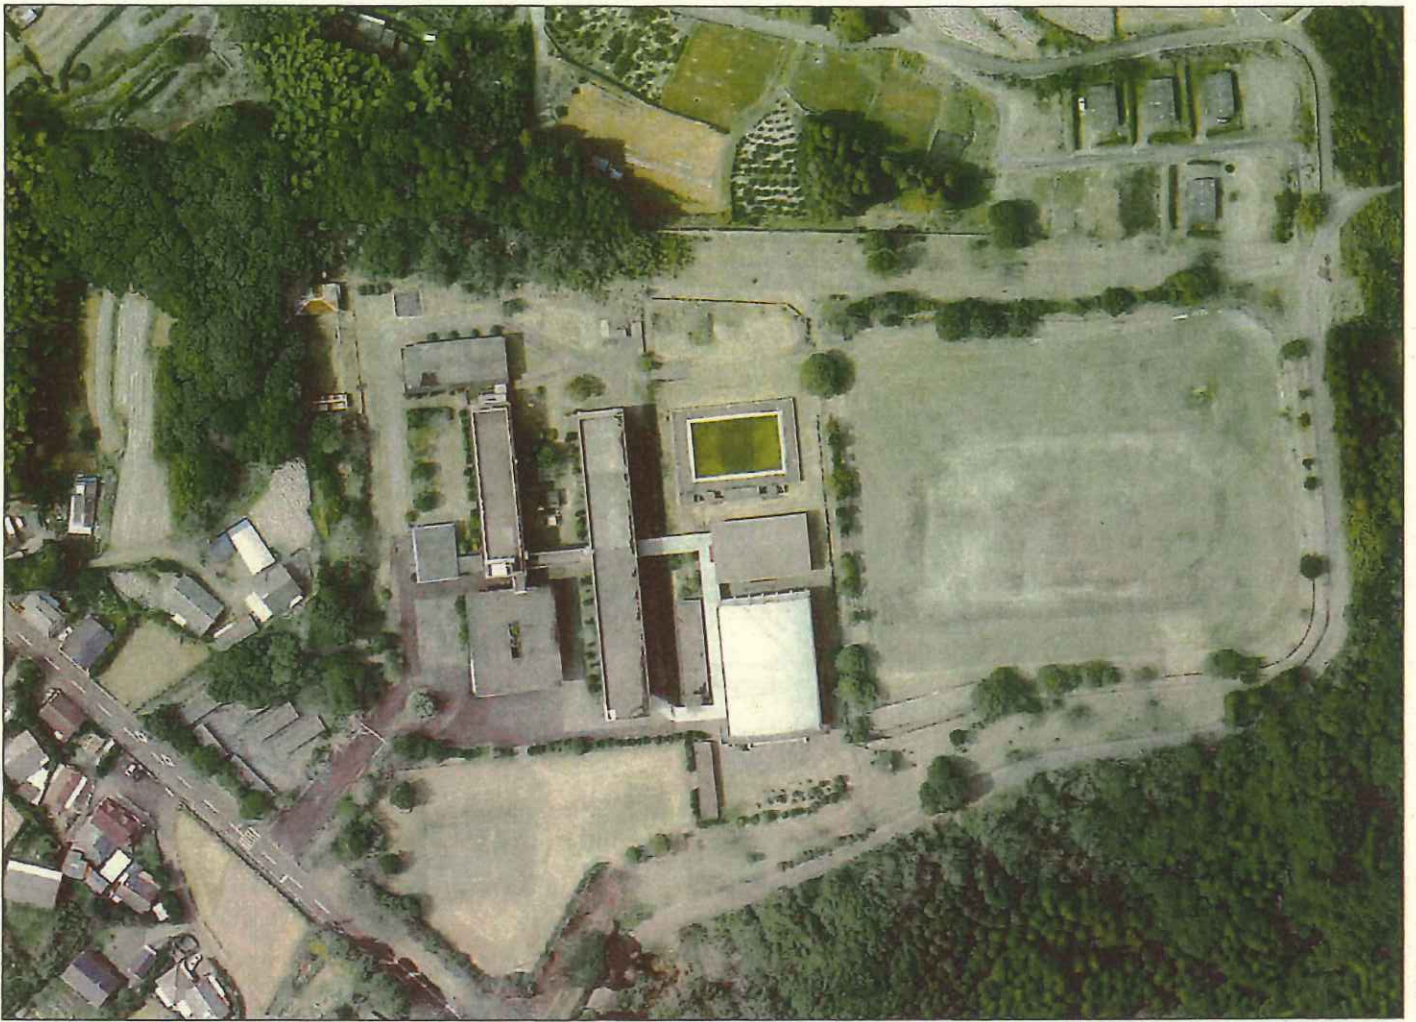

S = 1 : 1500

(平成18年度)


施設の配置図

1500

長島高等学校

464045632


1338

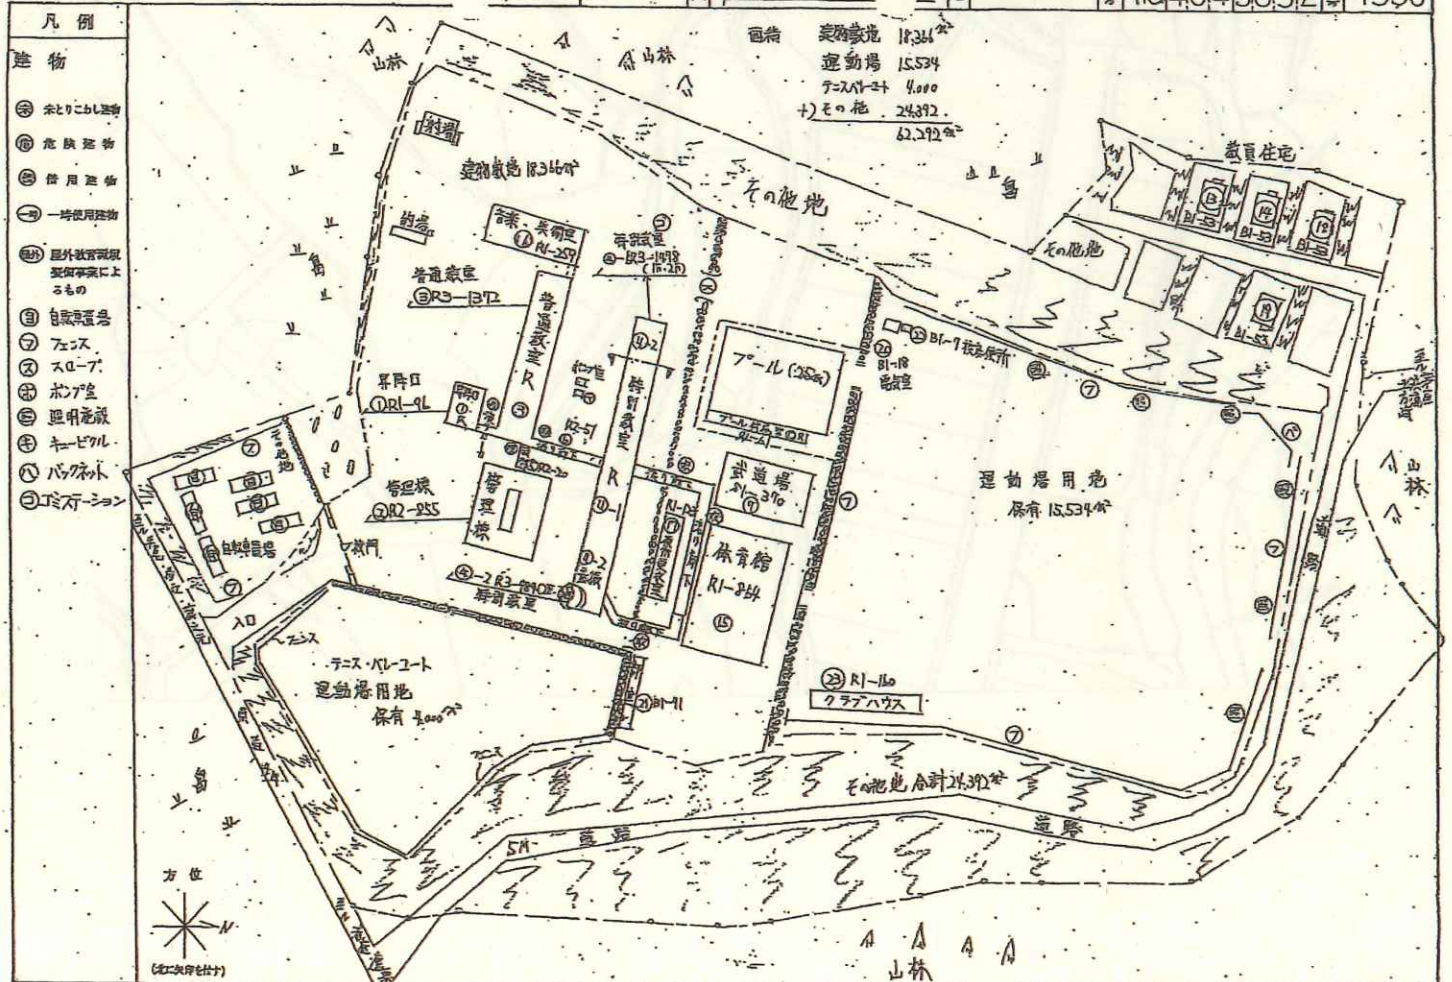

5



平尾中学校 集成図 (2000 分の 1)

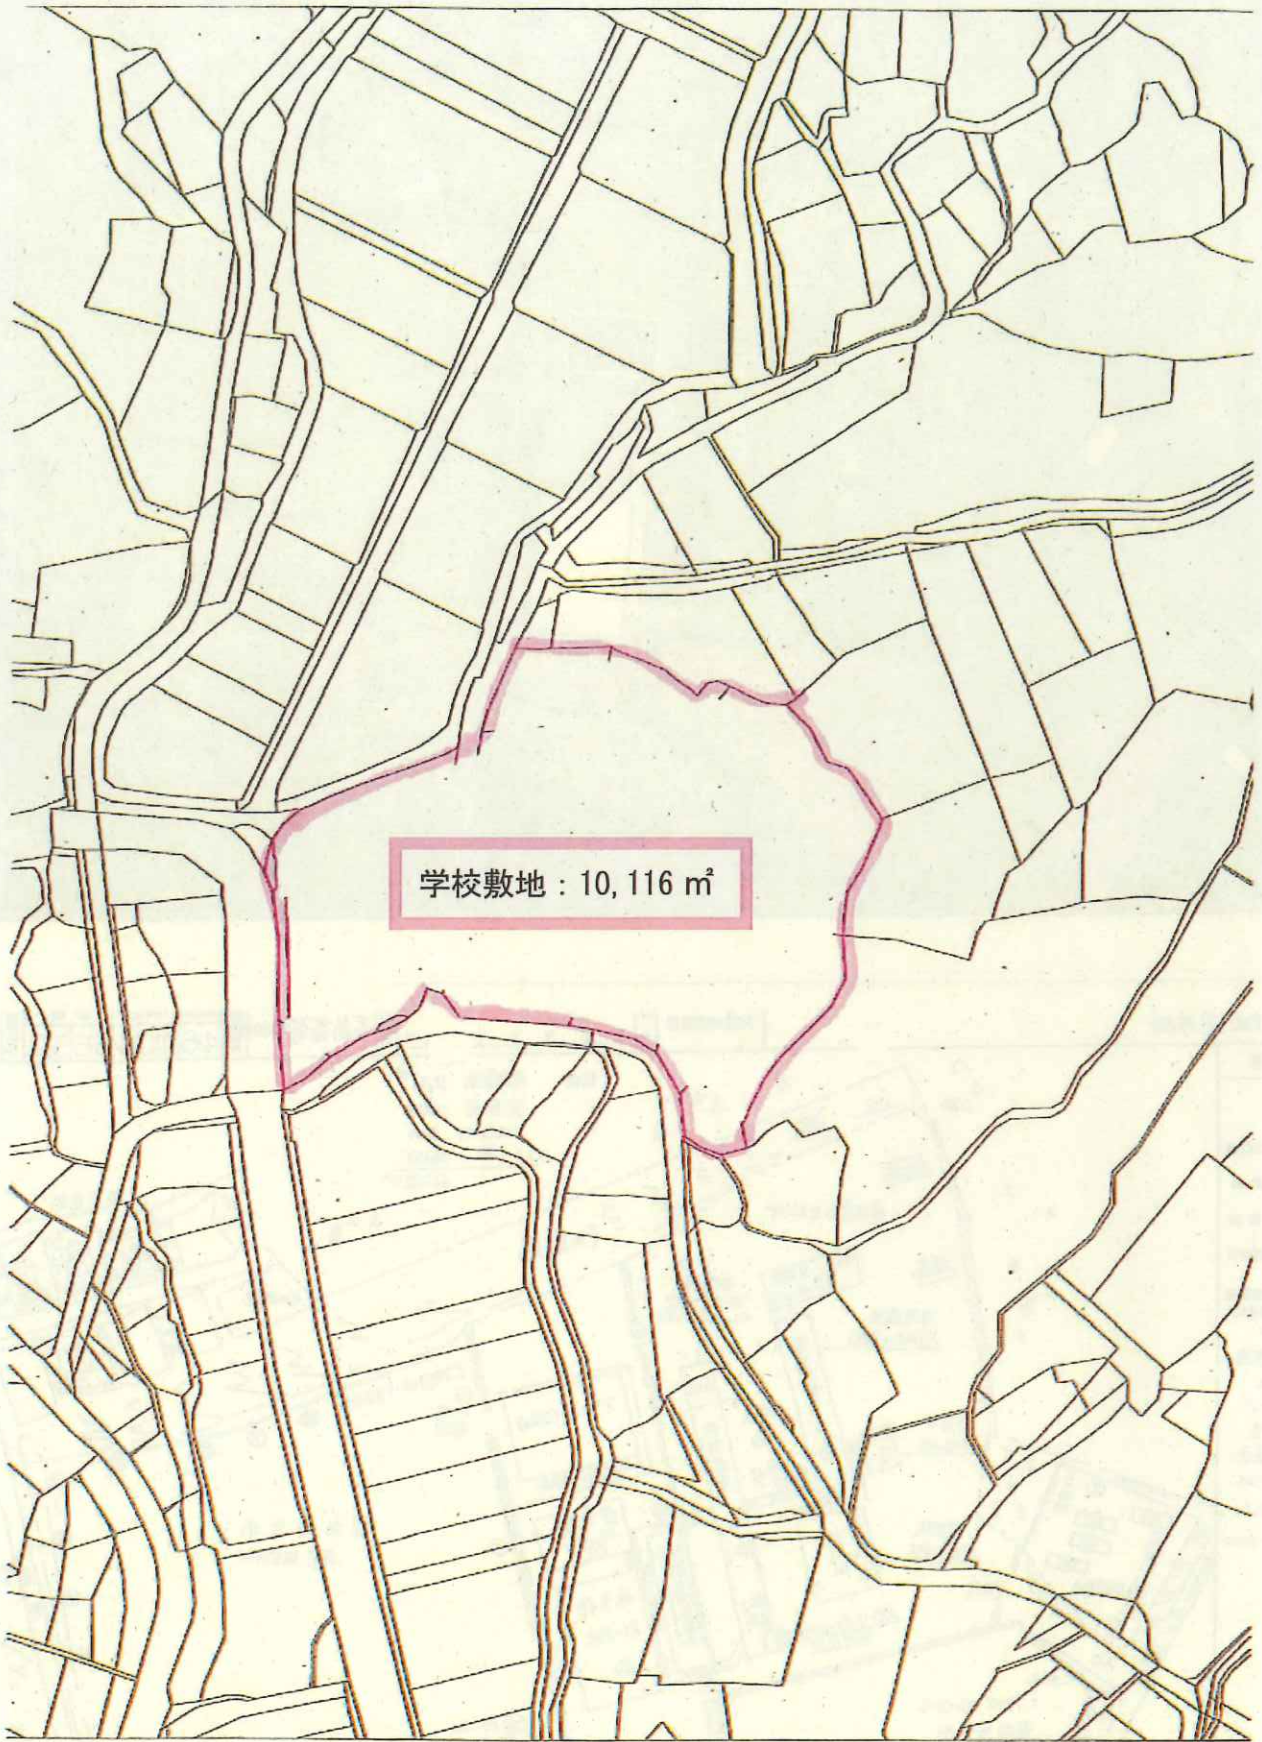





(令和4年度)

施設の配置図	縮尺 1/1,200	学校名	平尾中学校	校区番号	416	市町村	4104	学校	411716	児童数	603
--------	------------	-----	-------	------	-----	-----	------	----	--------	-----	-----

