


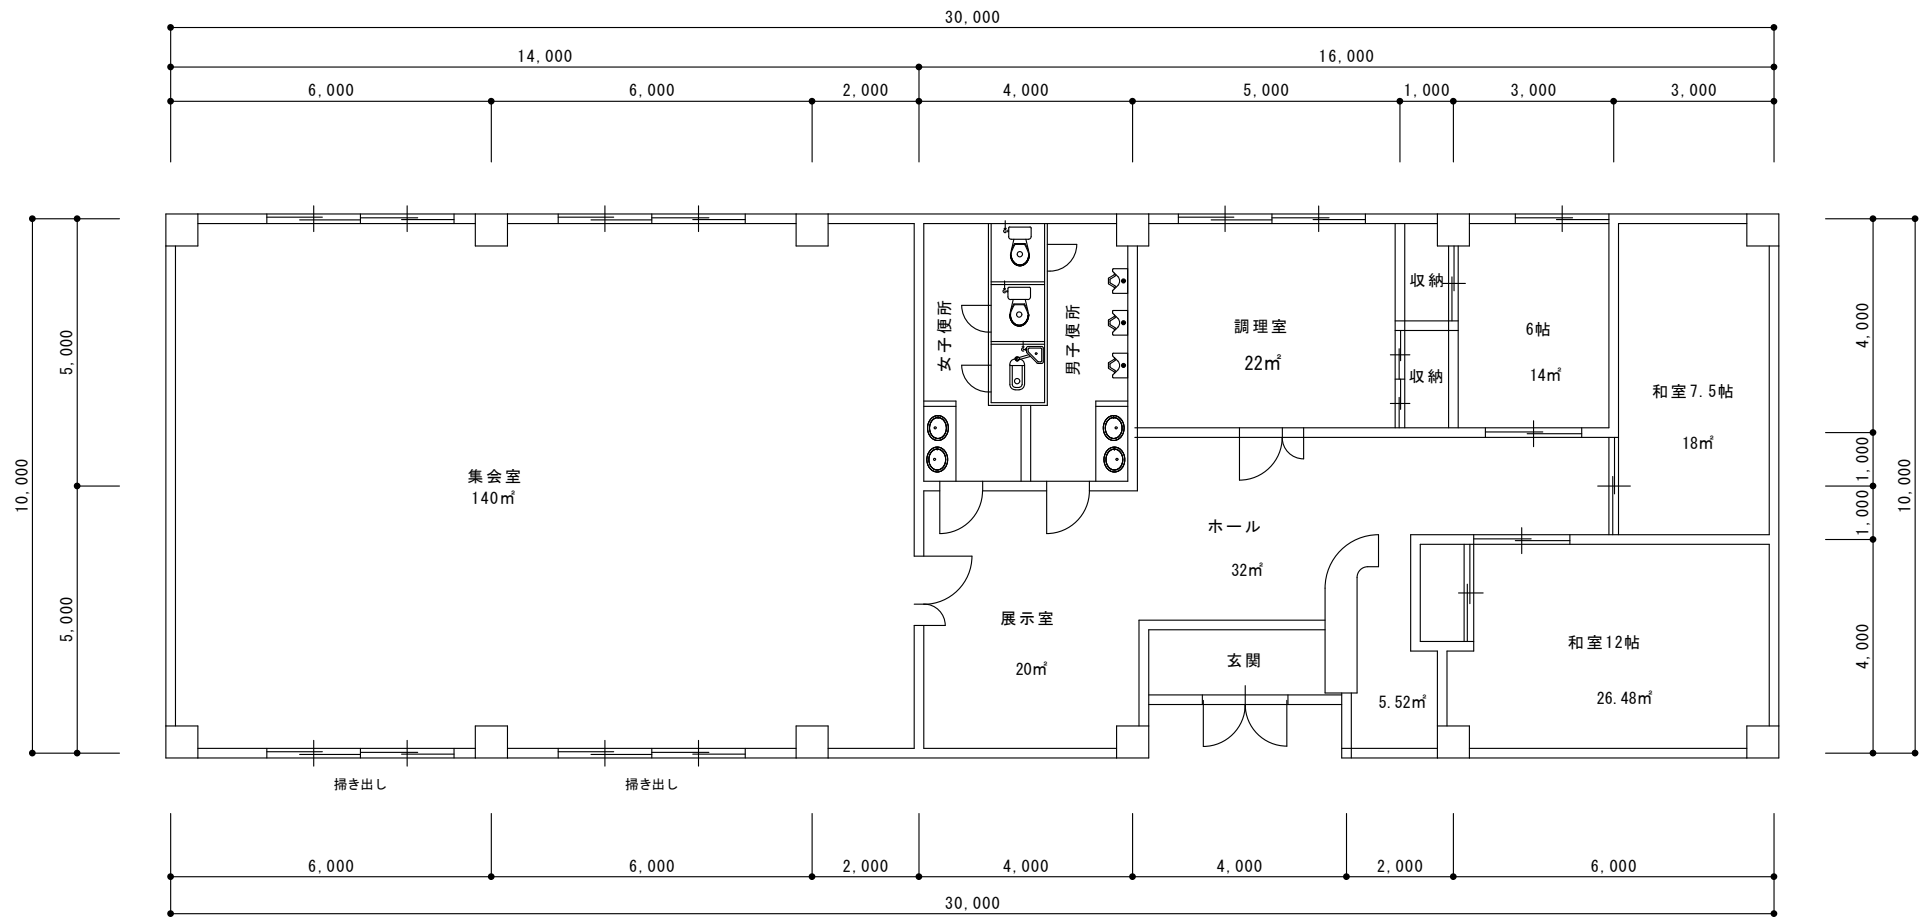

			平成 2 8 年 7 月	工 事 名	長島町老人憩いの家 電気設備改修工事	図 面 書 号
				図 面	平 面 図	縮 尺